

ΕΦΗΜΕΡΙΣ ΤΗΣ ΚΥΒΕΡΝΗΣΕΩΣ
ΤΗΣ ΕΛΛΗΝΙΚΗΣ ΔΗΜΟΚΡΑΤΙΑΣ

ΕΝ ΑΘΗΝΑΙΣ ΤΗι 14 ΙΟΥΛΙΟΥ 1979 | ΤΕΥΧΟΣ ΤΕΤΑΡΤΟΝ | ΑΡΙΘΜΟΣ ΦΥΛΛΟΥ 377

ΠΕΡΙΕΧΟΜΕΝΑ

ΑΠΑΛΛΟΤΡΙΩΣΕΙΣ

ΑΠΟΦΑΣΕΙΣ

Περὶ ἀναγκαστικῆς ἀπαλλοτριώσεως ἐκτάσεως στὴ θέση «ΚΟΤΣΙΝΑ» τῆς νήσου Λήμνου ὑπὲρ καὶ μὲ δαπάνες τοῦ Ἰωάννη Βαρίτη ... 1

Περὶ ἀναγκαστικῆς ἀπαλλοτριώσεως ἐκτάσεως γιὰ τὴν ἀνέγερση διδακτηρίου τοῦ Γυμνασίου Ἀρρένων Ἐδέσσης ... 2

Περὶ ἀναγκαστικῆς ἀπαλλοτριώσεως κτημάτων στὴν περιοχὴ Μυτιληνιῶν νήσου Σάμου ... 3

ΠΟΛΕΟΔΟΜΙΑ

ΑΠΟΦΑΣΕΙΣ

Περὶ ἰδιωτικῆς παρόδου εἰς Ἁλμυρὸν προϋφισταμένης τοῦ ἔτους 1923 ... 4

Περὶ ἰδιωτικῆς παρόδου εἰς Ἁλμυρὸν προϋφισταμένης τοῦ ἔτους 1923 ... 5

Περὶ τροποποιήσεως τοῦ ἐγκεκριμένου ρυμοτομικοῦ σχεδίου τῆς πόλεως Φλωρίνης στὴν περιοχὴ πλατείας Ρούσβελτ ... 6

ΑΝΑΚΟΙΝΩΣΕΙΣ

Περὶ εἰδοποιήσεως τῆς γενομένης παρακαταθέσεως ἀποζημιώσεως προσκυρωθέντων τμημάτων οἰκοπέδου καὶ κοινοχρήστου καταργουμένου δρόμου ἐν Ἡρακλείῳ Κρήτης ... 7

Περὶ εἰδοποιήσεως τῆς γενομένης παρακαταθέσεως ἀποζημιώσεως διὰ προσκύρωσιν τμήματος οἰκοπέδου εἰς Νεάπολιν Θεσσαλονίκης ... 8

ΑΠΑΛΛΟΤΡΙΩΣΕΙΣ

ΑΠΟΦΑΣΕΙΣ

Ἀριθ. Τ. 1169/2298 (1)

Περὶ ἀναγκαστικῆς ἀπαλλοτριώσεως ἐκτάσεως στὴ θέση «ΚΟΤΣΙΝΑ» τῆς νήσου Λήμνου ὑπὲρ καὶ μὲ δαπάνες τοῦ Ἰωάννη Βαρίτη.

ΟΙ ΥΠΟΥΡΓΟΙ
ΠΡΟΕΔΡΙΑΣ ΚΥΒΕΡΝΗΣΕΩΣ ΚΑΙ ΟΙΚΟΝΟΜΙΚΩΝ

Ἔχοντας ὑπόψη:

1. Τὶς διατάξεις τοῦ Ν. Δ/τος 797/1971 «περὶ ἀναγκαστικῶν ἀπαλλοτριώσεων» σὲ συνδυασμὸ μὲ τὶς διατάξεις τοῦ Β. Δ/τος 139/1971 « περὶ τῆς ἁρμοδιότητος τῶν Νομαρχῶν πρὸς κήρυξιν ἀναγκαστικῶν τινῶν ἀπαλλοτριώσεων».

2. Τὶς διατάξεις τοῦ Ν. 4377/1929 «περὶ κυρώσεως τοῦ ἀπὸ 23 Μαρτίου 1929 Ν. Δ/τος «περὶ Ἑλληνικοῦ Ὀργανισμοῦ Τουρισμοῦ», ἀποφασίζουμε :

Κηρύσσουμε τὴν ἀναγκαστικὴ ἀπαλλοτρίωση, λόγῳ δημόσιας ὠφέλειας καὶ εἰδικότερα γιὰ τὴν ἀνέγερση ξενοδοχειακῆς μονάδος Γ΄ Τάξεως καὶ δυναμικότητος 278 κλινῶν, ἐκτάσεως ἐμβαδοῦ 2592 τ.μ. ποὺ βρίσκεται στὴ θέση «ΚΟΤΣΙΝΑ» τῆς νήσου Λήμνου καὶ φαίνεται μὲ στοιχεῖα Μ—Ν—Κ—Ξ—Μ στὸ ἀπὸ μῆνα Αὔγουστο κτηματολογικὸ διάγραμμα τῆς Ἀρχιτεκτ.—Μηχανικοῦ Μαρίας Κρατήρα καὶ στὸν ἐπ' αὐτοῦ κτηματολογικὸ πίνακα, θεωρημένο τὴν 24.10.1977 ἀπὸ τὸν ἁρμόδιο Δ/ντὴ τοῦ Ἑλληνικοῦ Ὀργανισμοῦ Τουρισμοῦ.

Ἡ ἀπαλλοτρίωση κηρύσσεται μὲ τὸν ὅρο ὅτι ὁ ὑπὲρ οὗ ἡ ἀπαλλοτρίωση θὰ καταθέσει στὸν Ἑλληνικὸ Ὀργανισμὸ Τουρισμοῦ, μετὰ τὴ δημοσίευση τῆς ἀποφάσεως καὶ μέχρι τῆς συντελέσεως τῆς ἀπαλλοτριώσεως ἐγγυητικὴ ἐπιστολὴ ἀναγνωρισμένης στὴν Ἑλλάδα Τραπέζης ποσοῦ διακοσίων τριάκοντα ὀκτὼ χιλιάδων (238.000) δραχμῶν γιὰ τὴν καλὴ καὶ ἐμπρόθεσμη ἐκτέλεση τῶν ἔργων.

Ὁρίζουμε προθεσμία ἐνάρξεως τῶν ἐργασιῶν τριῶν (3) μηνῶν ἀπὸ τὴ συντέλεση τῆς ἀπαλλοτριώσεως καὶ προθεσμία ἀποπερατώσεως τῶν ἔργων τριῶν (3) ἐτῶν ἀπὸ τὴν ἴδια ἀφετηρία.

Στὴν ἔκταση ποὺ ἀπαλλοτριώνεται προβάλλουν δικαιώματα κυριότητος οἱ Θ. καὶ Σ. Ζολώτας.

Ἡ ἀπαλλοτρίωση κηρύσσεται ὑπὲρ καὶ μὲ δαπάνες τοῦ Ἰωάννη Βαρίτη.

Ἡ ἀπόφαση αὐτὴ νὰ δημοσιευθεῖ στὴν Ἐφημερίδα τῆς Κυβερνήσεως.

Ἀθῆναι, 28 Μαΐου 1979

ΟΙ ΥΠΟΥΡΓΟΙ

ΠΡΟΕΔΡΙΑΣ ΚΥΒΕΡΝΗΣΕΩΣ — ΥΦΥΠΟΥΡΓΟΣ ΟΙΚΟΝΟΜΙΚΩΝ

ΚΩΝΣΤ. ΣΤΕΦΑΝΟΠΟΥΛΟΣ — ΠΑΝΑΓΙΩΤΗΣ ΜΠΟΚΟΒΟΣ

Ἀριθ. Π. 4280/896 (2)

Περὶ ἀναγκαστικῆς ἀπαλλοτριώσεως ἐκτάσεως γιὰ τὴν ἀνέγερση διδακτηρίου τοῦ Γυμνασίου Ἀρρένων Ἐδέσσης.

ΟΙ ΥΠΟΥΡΓΟΙ
ΕΘΝΙΚΗΣ ΠΑΙΔΕΙΑΣ ΚΑΙ ΘΡΗΣΚΕΥΜΑΤΩΝ
ΚΑΙ ΟΙΚΟΝΟΜΙΚΩΝ

Ἔχοντας ὑπόψη:

1. Τὶς διατάξεις τοῦ Ν.Δ. 797/1971 «περὶ ἀναγκαστικῶν ἀπαλλοτριώσεων» σὲ συνδυασμὸ μὲ τὶς διατάξεις τοῦ Β.Δ. 139/1971 «περὶ τῆς ἁρμοδιότητος τῶν Νομαρχῶν πρὸς κήρυξιν ἀναγκαστικῶν τινῶν ἀπαλλοτριώσεων».

2. Τις διατάξεις του άρθρου 17 του Α.Ν. 627/1968 «περί Όργανισμού Σχολικών Κτιρίων» σε συνδυασμό με τις διατάξεις του Ν. 513/1976.

3. Τό από 7.2.1979 απόσπασμα πρακτικού από τη συνεδρίαση αριθ. 1210/1979 του Διοικητικού Συμβουλίου του Όργανισμού Σχολικών Κτιρίων.

4. Τό από 7.10.1977 πρακτικό καταλληλότητας της απαλλοτριουμένης εκτάσεως πού καταρτίστηκε από την κατά Νόμο Επιτροπή.

5. Την απόφαση αριθ. 7238/18.9.1978 (ΦΕΚ 545/20.10.1978 τ. Δ΄) του Νομάρχου Πέλλης, περί επεκτάσεως του σχεδίου πόλεως Έδέσης και χαρακτηρισμού χώρου για ανέγερση Γυμνασίου Άρρένων Έδέσσης, Ν. Πέλλης, αποφασίζουμε:

Κηρύσσουμε, λόγω δημόσιας ωφέλειας και ειδικότερα για την ανέγερση διδακτηρίου του Γυμνασίου Άρρένων Έδέσσης, την αναγκαστική απαλλοτρίωση εκτάσεως εμβαδού 8.450 $μ^2$, πού βρίσκεται στην περιοχή πόλεως Έδέσσης και μεταξύ των οδών Λόρδου Βύρωνα, Μπιζανίου και μιας ανωνύμου (απέναντι των Ο.Τ. 5α και 4β) και εμφαίνεται με τα στοιχεία Α—Β—Γ—Δ—Α στο από 30.8.1978 κτηματολογικό διάγραμμα του Ύπομηχανικού Χριστοδ. Σημάδη και στον επ' αυτού κτηματολογικό πίνακα, πού έχει θεωρηθεί αρμοδίως από τον Προϊστάμενο της Δ/νσεως Τεχνικών Ύπηρεσιών του Νομού Πέλλης, Νομομηχανικό Δημ. Έργων, Λουκά Ντερέκα.

Στην έκταση πού απαλλοτριώνεται προβάλλουν δικαιώματα κυριότητος οι: 1) Τριανταφύλλου Νικόλαος, 2) Σίμτσης Θεμιστοκλής κλπ.

Ή απαλλοτρίωση κηρύσσεται υπέρ του Σχολικού Ταμείου του Γυμνασίου Άρρένων Έδέσσης, και με δαπάνη του Όργανισμού Σχολικών Κτιρίων.

Ή απόφαση αυτή να δημοσιευθεί στην Έφημερίδα της Κυβερνήσεως.

Άθήναι, 12 Ίουνίου 1979

ΟΙ ΥΠΟΥΡΓΟΙ

ΕΘΝ. ΠΑΙΔΕΙΑΣ ΚΑΙ ΘΡΗΣΚΕΥΜΑΤΩΝ — ΥΦΥΠΟΥΡΓΟΣ ΟΙΚΟΝΟΜΙΚΩΝ

ΙΩΑΝ. ΒΑΡΒΙΤΣΙΩΤΗΣ — ΠΑΝΑΓΙΩΤΗΣ ΜΠΟΚΟΒΟΣ

Άριθ. ΕΦ. 2235 (3)

Περί αναγκαστικής απαλλοτριώσεως κτημάτων στην περιοχή Μυτιληνιών νήσου Σάμου.

Ο ΝΟΜΑΡΧΗΣ ΣΑΜΟΥ

Έχοντας υπόψη:

1. Τις διατάξεις του Ν.Δ. 797/1971 «περί αναγκαστικών απαλλοτριώσεων», σε συνδυασμό με τις διατάξεις του Β.Δ. 139/1971 «περί της αρμοδιότητος των Νομαρχών προς κήρυξιν αναγκαστικών τινων απαλλοτριώσεων».

2. Τις διατάξεις του Ν. ΓΣΙΣΤ/1907 και τις διατάξεις του Ν. 4442/1929 «περί κυρώσεως του από 21 Σεπτεμβρίου 1926 Ν.Δ. «περί Στρατιωτικών και Ναυτικών Είσφορών και Ναυλώσεων», όπως έχουν τροποποιηθεί.

3. Τό Φ. 913/3/20/Υ/354/Σ95/10.5.1979 έγγραφο του ΓΕΕΘΑ με θέμα «Κήρυξις απαλλοτριώσεως» και τις γνωματεύσεις Φ. 910/353/9/416656/Σ426/11.3.1978 ΓΕΣ/4ον ΕΓ και Φ. 910.353/30/196339/Σ459/18.4.1979 ΓΕΝ/4ον ΕΓ (τροπ/κή), αποφασίζουμε:

Κηρύσσουμε την αναγκαστική απαλλοτρίωση εκτάσεως 2.476,12 τ.μ. στην περιοχή της Κοινότητας Μυτιληνιών νήσου Σάμου, πού φαίνεται στό, από 18.1.1979 κτηματολογικό διάγραμμα με κλίμακα 1:1200 και τον 943 κτηματολογικό πίνακα της ΓΥΣ, πού συντάχθηκαν από τον Λεωνίδα Μποτσάκο (Άνθ/γό ΜΧ) και θεωρήθηκαν από το Δημήτριο Δημητριάδη, Διοικητή της ΓΥΣ, για δημόσια ωφέλεια.

Στην έκταση πού απαλλοτριώνεται προβάλλουν δικαιώματα οι:

1) Έμμανουήλ Άντ. Ζαφείρης, 2) Πάτροκλος Δημ. Βατζίκος, 3) Μαρία Σταμ. Καρακίζη, κλπ.

Ή απαλλοτρίωση κηρύσσεται υπέρ του Δημοσίου και με δαπάνη του ΤΕΘΑ.

Ή απόφαση αυτή να δημοσιευθεί στην Έφημερίδα της Κυβερνήσεως.

Σάμος, 28 Μαΐου 1979

Ό Νομάρχης

ΚΛΕΜΑΝΣΩ ΦΙΛΙΠΠΑΚΗΣ

ΠΟΛΕΟΔΟΜΙΑ

ΑΠΟΦΑΣΕΙΣ

Άριθ. Τ.Υ. 72058 (4)

Περί ιδιωτικής παρόδου εις Άλμυρόν προϋφισταμένης του έτους 1923.

Ο ΝΟΜΑΡΧΗΣ ΜΑΓΝΗΣΙΑΣ

Έχοντες υπ' όψει:

1. Τάς διατάξεις της παρ. 4 του άρθρ. 20 του από 17.7.23 Ν.Δ/τος «περί σχεδίων πόλεων κ.λπ.».

2. Τάς διατάξεις του Ν. 3200/55 «περί διοικητικής αποκεντρώσεως» ώς συνεπληρώθησαν διά του υπ' αριθ. 532/70 Ν.Δ/τος «περί συμπληρώσεως των διατάξεων περί διοικητικής αποκεντρώσεως».

3. Τάς διατάξεις του εις εκτέλεσιν του υπ' αριθ. 532/70 Ν.Δ/τος εκδοθέντος υπ' αριθ. 712/70 Β.Δ/τος «περί καθορισμού των διατηρουμένων υπέρ του Ύπουργού Δημ. Έργων αρμοδιοτήτων» ώς συνεπληρώθησαν και ετροποποιήθησαν διά των υπ' αριθ. 677/71 και 198/72 Β.Δ/των.

Ίδόντες δέ:

1. Την από 9.4.1978 αίτησιν του Νικολάου Μυλωνά αιτουμένου την έκδοσιν αποφάσεως διά την σχηματισθείσαν πρό του έτους 1923 πάροδον ανώνυμον κειμένην εντός του οικοδομικού τετραγώνου 91, του περικλειομένου υπό των οδών Βασ. Άμαλίας, Οικονομίδου, Κροκίων, του εγκεκριμένου σχεδίου πόλεως Άλμυρού.

2. Τά κάτωθι συμβόλαια:

α) 6928/10.3.1978 Συμ/φου Άλμυρού Νικολάου Λυμπεροπούλου

β) 1738/24.4.1978 Συμβ/φου Άλμυρού Γεωργίου Δεληστάθη

γ) 17.022/17.11.1921 Συμβ/φου Άλμυρού Βασιλείου Περδίκη, εις το όποιον αναφέρεται ώς όριον ή υπ' όψιν πάροδος.

3. Την υπ' αριθ. 1401/4.4.1979 βεβαίωσιν του Δήμου Άλμυρού βεβαιούντος ότι ή πάροδος προϋφίστατο του έτους 1923.

4. Τό από Μαρτίου 1979 τοπογραφικόν διάγραμμα του Πολιτ. Μηχανικού Νικολάου Μυλωνά θεωρηθέν υπό του Δ/ντού Τ.Υ. Ν. Μαγνησίας.

6. Την αρ. 71/4.4.1979 ένορκον βεβαίωσιν μαρτύρων ενώπιον του ειρηνοδίκου Άλμυρού Βασιλείου Καμντερέ, αποφασίζομεν:


Ότι ή σχηματισθείσα ιδιωτική πρωτοβουλία εντός του εγκεκριμένου σχεδίου πόλεως Άλμυρού πάροδος ανώνυμος, κειμένη εντός του 91 οικοδ. τετραγώνου του περικλειομένου υπό των οδών Βασ. Άμαλίας Οικονομίδου, Κροκίων, ώς ειδικώτερον απεικονίζεται αυτή εις τό θεωρηθέν υπό του Δ/ντού Τεχν. Ύπηρ. Ν. Μαγνησίας τοπογραφικόν διάγραμμα, προϋφίστατο του Ν.Δ/τος 17.7.23 «περί σχεδίων πόλεων κ.λπ.» μετά την ισχύν δέ τούτου ουδεμία αύξησις του αρχικώς σχηματισθέντος κοινοχρήστου χώρου έλαβεν χώραν.

Ή παρούσα δημοσιευθήτω διά της Έφημερίδος της Κυβερνήσεως.

Έν Βόλω τη 11 Μαΐου 1979


Ό Νομάρχης

Ι. ΚΑΛΟΓΕΙΤΟΝΑΣ

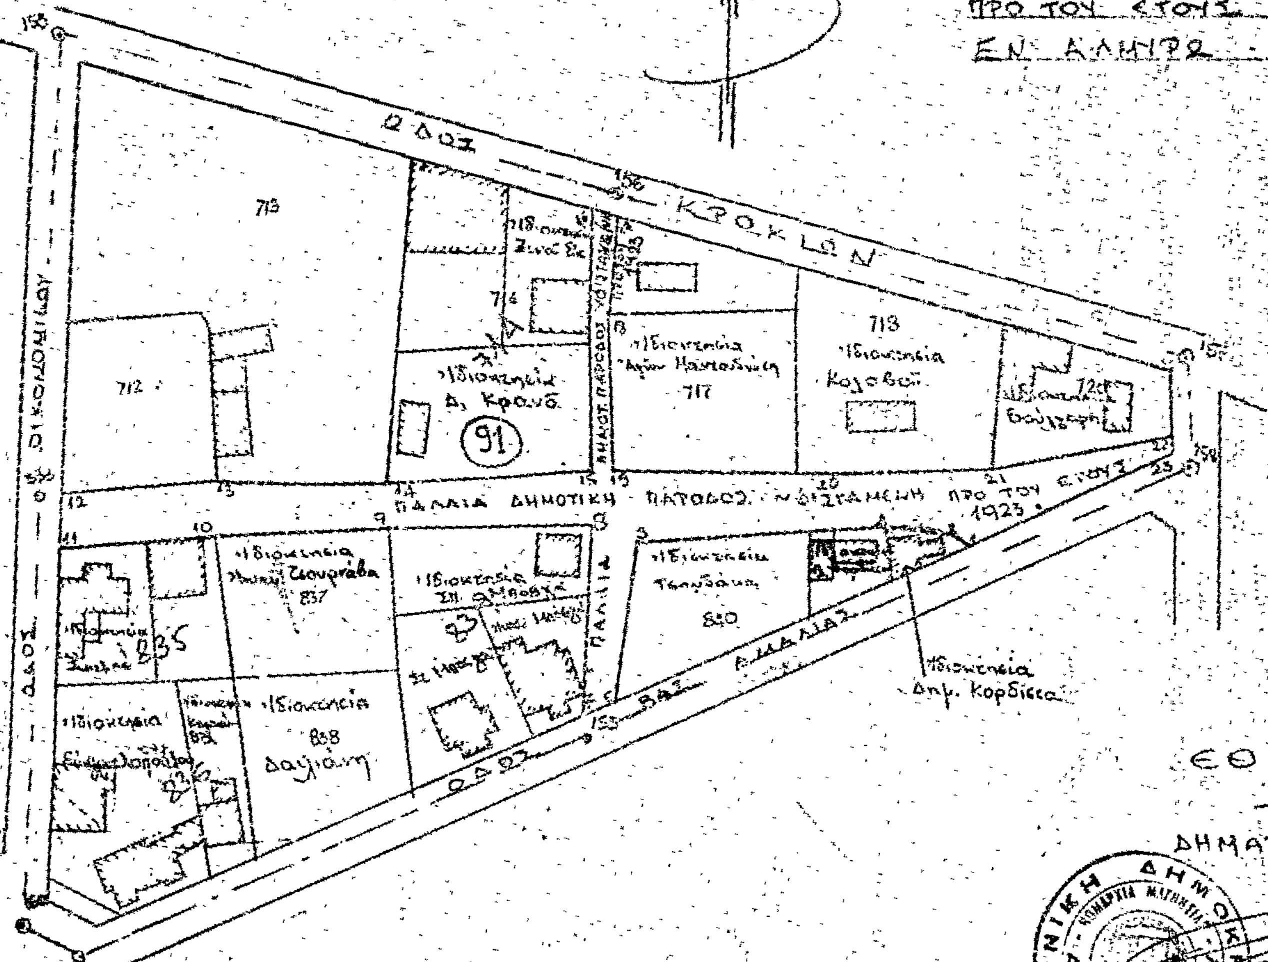





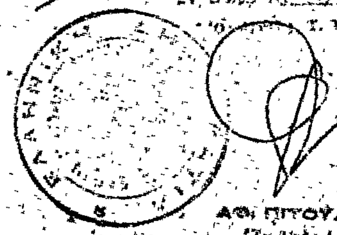

ΑΛΜΥΡΟΣ
ΜΑΡΤΙΟΣ 1979
-Ο-
ΜΗΧΑΝΙΚΟΣ

ΝΙΚΟΛΑΟΣ ΜΥΛΩΝΑΣ
ΠΟΛΙΤΙΚΟΣ ΜΗΧΑΝΙΚΟΣ
R.W.T.H. ΑΑΧΕΝ ΓΕΡΜΑΝΙΑΣ

ΕΘΕΩΡΗΘΗ
-Ο-
ΔΗΜΑΡΧΟΣ ΑΛΜΥΡΟΥ

ΕΘΕΩΡΗΘΗ

Έν Βόλω τῇ 7/5/1979

ΑΦ. ΠΙΤΟΥΛΑΚΗ

'Αριθ. Τ.Υ. 7195Ι (5)

«Περὶ ἰδιωτικῆς παρόδου εἰς 'Αλμυρὸν προϋφισταμένης τοῦ ἔτους 1923.»

Ο ΝΟΜΑΡΧΗΣ ΜΑΓΝΗΣΙΑΣ

Ἔχοντες ὑπ'ὄψει :

1. Τὰς διατάξεις τῆς παρ. 4 τοῦ ἄρθ. 20 τοῦ ἀπὸ 17.7. 1923 Ν.Δ/τος «περὶ σχεδίων πόλεων κλπ.»

2. Τὰς διατάξεις τοῦ Ν. 3200/55 «περὶ διοικητικῆς ἀποκεντρώσεως» ὡς συνεπληρώθησαν διὰ τοῦ ὑπ'ἀριθ. 532/70 Ν.Δ/τος «περὶ συμπληρώσεως τῶν διατάξεων περὶ διοικητικῆς ἀποκεντρώσεως».

3. Τὰς διατάξεις τοῦ εἰς ἐκτέλεσιν τοῦ ὑπ'ἀριθ. 532/70 Ν.Δ/τος ἐκδοθέντος ὑπ'ἀριθ. 712/70 Β.Δ/τος «περὶ καθορισμοῦ τῶν διατηρουμένων ὑπὲρ τοῦ 'Υπουργοῦ Δημ. Ἔργων ἁρμοδιοτήτων» ὡς συνεπληρώθησαν καὶ ἐτροποποιήθησαν διὰ τῶν ὑπ'ἀριθ. 677/71 καὶ 198/72 Β.Δ/των.

'Ιδόντες δέ :

1. Τὴν ἀπὸ 6.4.1979 αἴτησιν τοῦ Μιχαὴλ 'Αλεξ. Γκλιάτη αἰτουμένου τὴν ἔκδοσιν ἀποφάσεως διὰ τὴν σχηματισθεῖσαν πρὸ τοῦ ἔτους 1923 πάροδρον κειμένην ἐντὸς τοῦ οἰκοδομικοῦ τετραγώνου 5 τοῦ περικλειομένου ὑπὸ τῶν ὁδῶν 'Αγ. Σεραφείμ, 'Αβέρωφ, Κύπρου τοῦ ἐγκεκριμένου σχεδίου πόλεως 'Αλμυροῦ.

2. Τὰ κάτωθι συμβόλαια :

α) 3366/28.7.1965 Συμβ/φου 'Αλμυροῦ 'Αθαν. Γιωτοπούλου.

β) 10617/10.7.1961 Συμβ/φου 'Αλμυροῦ Γεωργ. Δεληστάθη.

γ) 5459/1.11.1941 Συμβ/φου 'Αλμυροῦ Γεωργ. Δεληστάθη.

εἰς τὰ ὁποῖα ἀναφέρεται ὡς ὅριον ἡ ὑπ'ὄψιν πάροδος.

3. Τὴν ὑπ'ἀριθ. 1498/13.4.1979 βεβαίωσιν τοῦ Δήμου 'Αλμυροῦ βεβαιοῦντος ὅτι ἡ πάροδος προϋφίστατο τοῦ ἔτους 1923.

4. Τὸ ἀπὸ 'Απριλίου 1979 τοπογραφικὸν διάγραμμα τοῦ 'Αρχ. Στέργιου Ματίκα θεωρηθὲν ὑπὸ τοῦ Δ/ντοῦ Τ.Υ. Ν. Μαγνησίας.

5. Τὴν ὑπ' ἀριθ. 8/26.4.79 πρᾶξιν τοῦ Νομαρχιακοῦ Σ/λίου Δημ. Ἔργων Ν. Μαγνησίας.

6. Τὴν ἀρ. 73/6.4.1979 ἔκθεσιν ἐνόρκου βεβαιώσεως μαρτύρων ἐνώπιον τοῦ Εἰρηνοδίκου 'Αλμυροῦ, ἀποφασίζομεν:

Ὅτι ἡ σχηματισθεῖσα ἰδιωτικῇ πρωτοβουλίᾳ ἐντὸς τοῦ ἐγκεκριμένου σχεδίου πόλεως 'Αλμυροῦ πάροδος ἀνώνυμος κειμένη ἐντὸς τοῦ 5 οἰκοδ.τετραγώνου τοῦ περικλειομένου ὑπὸ τῶν ὁδῶν 'Αγ. Σεραφείμ. 'Αβέρωφ, Κύπρου ὡς εἰδικώτερον ἀπεικονίζεται αὕτη εἰς τὸ θεωρηθὲν ὑπὸ τοῦ Δ/ντοῦ Τεχν. 'Υπηρ. Ν. Μαγνησίας τοπογραφικὸν διάγραμμα, προϋφίστατο τοῦ Ν.Δ/τος 17.7.23 «περὶ σχεδίων πόλεων κλπ.» μετὰ τὴν ἰσχὺν δὲ τούτου οὐδεμία αὔξησις τοῦ ἀρχικῶς σχηματισθέντος κοινοχρήστου χώρου ἔλαβεν χώραν.

'Η παροῦσα δημοσιευθήτω διὰ τῆς 'Εφημερίδος τῆς Κυβερνήσεως.

'Εν Βόλῳ τῇ 11 'Απριλίου 1979.

'Ο Νομάρχης
Ι. ΚΑΛΟΓΕΙΤΟΝΑΣ

ΥΠΟΜΝΗΜΑ

ΑΒΓΔΕΖΗΘΑ Παλαιά Δημοτική οδός υφισταμένη προ του έτους 1923

25-26 ιδιοκτησία Κων/νου Τσαμανή

27α » Βασιλείου Μαντζαλίνου

27β » Σωκράτη Μάμαλη


27γ » Μιχάλη Γκλιάτη

27δ » Γρηγόρη Παπαναστασίου



ΘΕΩΡΗΘΗ

Εν Βόλω τη 7/5/1979

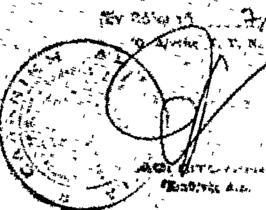

ΤΟΠΟΓΡΑΦΙΚΟ ΔΙΑΓΡΑΜΜΑ

Εμφαίνον την εν τω οικ. τετ. 5 του σχεδίου πόλεως Αλμυρού υπό στοιχ. ΑΒΓΔΕΖΗΘΑ παλαιά Δημοτική οδό υφισταμένη προ του έτους 1923

Κλίμαξ 1:500

ΟΔΟΣ ΑΓ. ΣΕΡΑΦΕΙΜ πλ. 8.00μ

ΟΔΟΣ ΑΘΕΡΕΦ πλ. 8.00μ

ΟΔΟΣ ΚΥΠΡΟΥ πλ. 8.00μ

Ο.Τ. 5

Παλαιά Δημοτική οδός

Αλμυρός Απρίλιος '79

Ο ΜΗΧΑΝΙΚΟΣ

ΣΤΕΡΓΙΟΣ Γ. ΜΑΤΙΚΑΣ
ΑΡΧΙΤΕΚΤΩΝ ΜΗΧΑΝΙΚΟΣ

ΘΕΩΡΗΘΗ
Ο ΔΗΜΑΡΧΟΣ ΑΛΜΥΡΟΥ



Σπυρίδων Ράππος

Ἀριθ. Τ.Υ. 1613 (6)

Περὶ τροποποιήσεως τοῦ ἐγκεκριμένου ρυμοτομικοῦ σχεδίου τῆς πόλεως Φλωρίνης στὴν περιοχὴ πλατείας Ροῦσβελτ.

Ο ΝΟΜΑΡΧΗΣ ΦΛΩΡΙΝΗΣ

Ἔχοντας ὑπόψη :

1. Τὶς δ/ξεις τοῦ ἀπὸ 17.7.1923 Ν. Δ/τος «περὶ σχεδίων πόλεων κλπ.» ὅπως τροποποιήθηκαν καὶ συμπληρώθηκαν μεταγενέστερα.

2. Τὶς δ/ξεις τοῦ Ν. Δ/τος 1018/1971 (ΦΕΚ 220 Α'/ 1.11.71) «περὶ τροποποιήσεως καὶ συμπληρώσεως τοῦ Α.Ν. 314/1968 κλπ.».

3. Τὶς δ/ξεις τοῦ ὑπ' ἀριθ. 8/1973 Ν. Δ/τος «περὶ Γενικοῦ Οἰκοδομικοῦ Κανονισμοῦ».

4. Τὴν ὑπ' ἀριθ. ΤΥ 1015/11.4.1975 ἀπόφασή μας μὲ θέμα «τροποποίηση τοῦ ἐγκεκριμένου ρυμοτομικοῦ σχεδίου κλπ.».


5. Τὴν ἀναφερόμενη στὸ πρακτικὸ τῆς 4ης Συνεδριάσεως (40η πράξη) τῆς 17ης Ἀπριλίου 1979 γνωμοδοτήσεως τοῦ Νομαρχιακοῦ Συμβουλίου Δ.Ε. Τμήματος Ν. Φλωρίνης μὲ τὴν ὁποία γνωμοδότησε ὑπὲρ τῆς τροποποιήσεως, ὅπως αὐτὴ προτείνεται ἀπὸ τὸν Δῆμο Φλωρίνης, ὕστερα ἀπὸ τὸ σχετικὸ ἔγγραφο τῆς Δ.Τ.Υ.Ν. Φλωρίνης, ἀποφασίζουμε :

Ἐγκρίνουμε τὴν τροποποίηση τοῦ ἐγκεκριμένου ρυμοτομικοῦ σχεδίου τῆς πόλεως Φλωρίνης στὴν περιοχὴ τῆς πλατείας Ροῦσβελτ ὡς πρὸς τὴν θέση τοῦ κτιρίου τοῦ Φιλεκπαιδευτικοῦ Συλλόγου Φλωρίνης «Ο ΑΡΙΣΤΟΤΕΛΗΣ», ὅπως αὐτὴ φαίνεται στὸ τοπογραφικὸ διάγραμμα, ποὺ συνοδεύει τὴν ἀπόφασή μας αὐτὴ σὲ κλίμακα 1 : 500 καὶ εἶναι θεωρημένο ἀπὸ τὴν Δ.Τ.Υ.Ν. Φλωρίνης.

Ἡ ἀπόφαση αὐτὴ νὰ δημοσιευθεῖ στὴν Ἐφημερίδα τῆς Κυβερνήσεως.

Φλώρινα, 24 Μαΐου 1979

Ὁ Νομάρχης
ΘΕΟΔΩΡΟΣ Ε. ΑΣΠΑΣΙΔΗΣ

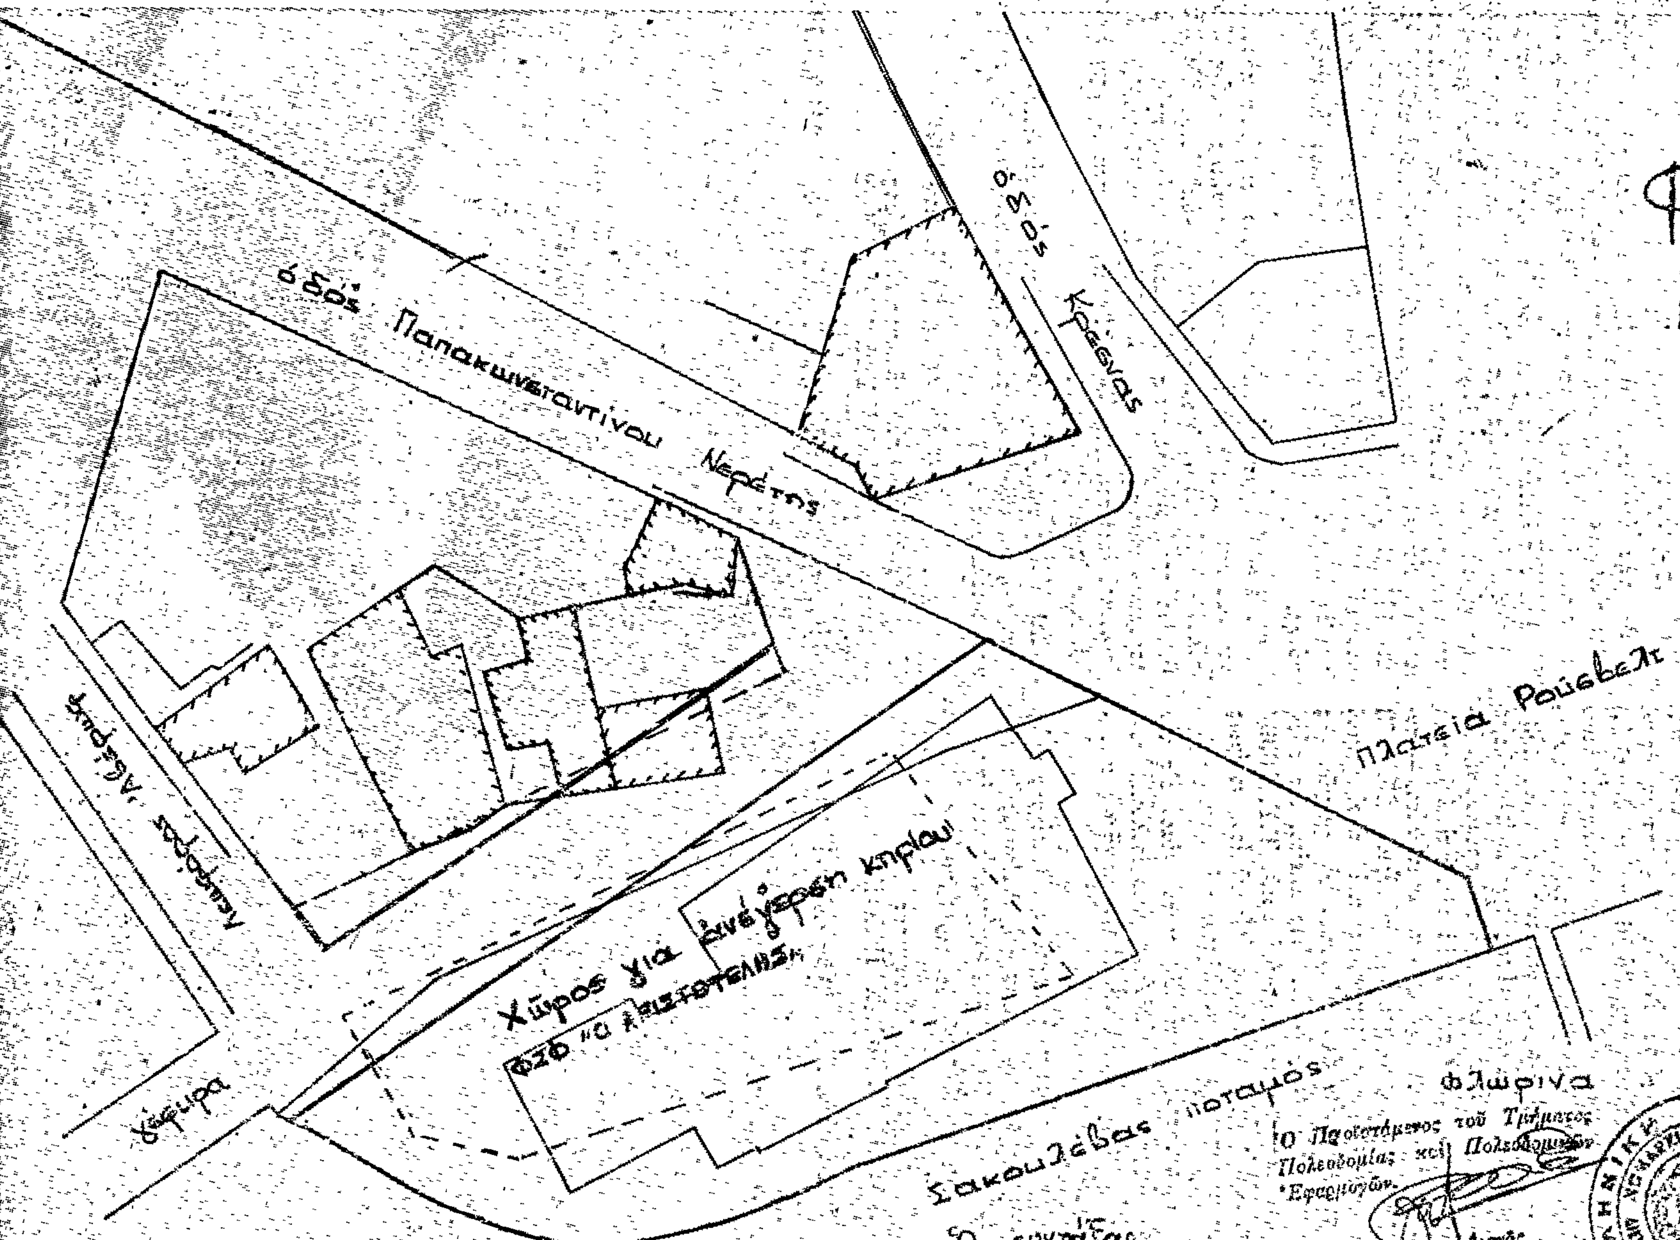
ΦΛΩΡΙΝΑ
ΚΛ: 1:500
οδός Παπακωνσταντίνου Νεράτης
οδός Κρέσνας
Πλατεία Ρούσβελτ
Χώρος για ανέγερση κτιρίου
ΦΣΦ "Ο ΑΡΙΣΤΟΤΕΛΗΣ"
Γέφυρα
Σακουλέβας ποταμός
Φλώρινα Ιανουάριος 1949
ΕΘΕΩΡΗΘΗ
Ο Προϊστάμενος του Τμήματος Πολεοδομίας και Πολεοδομικών Εφαρμογών
Ο συντάξας

ΑΝΑΚΟΙΝΩΣΕΙΣ

(7)

Περὶ εἰδοποιήσεως τῆς γενομένης παρακαταθέσεως ἀποζημιώσεως προσκυρωθέντων τμημάτων οἰκοπέδου καὶ κοινοχρήστου καταργουμένου δρόμου ἐν Ἡρακλείῳ Κρήτης.

Ἡ Μαρία συζ. Κων/νου Μαρῆ, τὸ γένος Κων/νου Ἀλεξάκη, κάτοικος Ἡρακλείου Κρήτης, γνωστοποιεῖ ὅτι κατέθεσεν εἰς τὸ Ταμεῖον Παρακαταθηκῶν καὶ Δανείων, Γραφεῖον Παρακαταθηκῶν Α' Ταμείου Ἡρακλείου, ἐκδοθέντος τοῦ ὑπ' ἀριθ. 29.501/1979 Γραμματίου Συστάσεως Παρακαταθήκης τὸ ποσὸν τῶν δρχ. 66.080, ὑπέρ: α) Ἄννας συζ. Γεωργίου Βασιλάκη, τὸ γένος Νικολ. Ἀθανασάκη δραχ. 26.250, β) Δήμου Ἡρακλείου δρχ. 34.760 καὶ γ) Νικολάου Κ. Μαρκάκη καὶ Ἀντωνίου Δ. Μαρκάκη κατὰ τὸ ἥμισυ ἕκαστος διὰ δρχ. 7.070, ὡς προσωρινὴ ἀποζημίωσιν, καθορισθεῖσα πρὸς δρχ. 3.500 ἀνὰ τ.μ. διὰ τῆς ὑπ' ἀριθ. 263/1979 ἀποφάσεως τοῦ Μονομελοῦς Πρωτοδικείου Ἡρακλείου λόγῳ προσκυρώσεως τμημάτων οἰκοπέδων καὶ δρόμου, συνολικοῦ ἐμβαδοῦ 18.88 τ.μ./7,50 τ.μ., 9,36 τ.μ. καὶ 2,02 τ.μ. ἀντιστοίχως εἰς τὴν ἰδιοκτησίαν τοῦ παρακαταθέτου—ὑποχρέου πρὸς ἀποζημίωσιν, δυνάμει τῆς ὑπ' ἀριθ. 25/1973 πράξεως προσκυρώσεως—ρυμοτομήσεως καὶ ἀναλογισμοῦ ἀποζημιώσεως τοῦ Γραφείου Πολεοδομικῶν Ἐφαρμογῶν τῆς Δ/νσεως Τεχνικῶν Ὑπηρεσιῶν Ν. Ἡρακλείου, ὡς αὕτη ἐτροποποιήθη καὶ ἐκυρώθη διὰ τῆς ὑπ' ἀριθ. Τ.Υ. 1099/14.1.1978 ἀποφάσεως τοῦ Νομάρχου Ἡρακλείου, νομίμως κυρωθείσης καὶ καταστάσης ἀμετακλήτου.

Τὸ ὡς ἄνω Γραμμάτιον κατετέθη κατὰ νόμον εἰς τὸν συμβολαιογράφον Ἡρακλείου Κων/νον Φουντουλάκη, συνταγείσης τῆς ὑπ' ἀριθ. 24.783/28.6.1979 πράξεως καταθέσεως.

Συμφώνως τῷ νόμῳ γίνεται ἡ παροῦσα εἰδοποίησις πρὸς πάντα δικαιοῦχον, δημοσιευομένη εἰς τὴν Ἐφημερίδα τῆς Κυβερνήσεως πρὸς γνῶσιν καὶ διὰ τὰς νομίμους συνεπείας.

Ἐν Ἡρακλείῳ τῇ 30 Ἰουνίου 1979

Ὁ πληρεξούσιος Δικηγόρος
ΙΩΑΝΝΗΣ Τ. ΜΟΥΝΤΡΑΚΗΣ

(Ἀριθ. τριπλ. Ι' Δημοσίου Ταμ. Ἀθηνῶν 49446/6.7.79)

(8)

Περὶ εἰδοποιήσεως τῆς γενομένης παρακαταθέσεως ἀποζημιώσεως διὰ προσκύρωσιν τμήματος οἰκοπέδου εἰς Νεάπολιν Θεσσαλονίκης.

Διὰ τῆς ὑπ' ἀριθ. 3590/1974 πράξεως τακτοποιήσεως καὶ ἀναλογισμοῦ ἀποζημιώσεως τοῦ Γραφείου Πολεοδομίας Θεσσαλονίκης, κυρωθείσης νομίμως διὰ τῆς ὑπ' ἀριθ. 23985/74 ἀποφάσεως τοῦ Νομάρχου Θεσσαλονίκης, προσεκυρώθη τὸ ἐν αὐτῇ καὶ ὑπὸ στοιχεῖα 13 — 14 — 15 — 13 τμῆμα οἰκοπέδου, ἐκτάσεως 1,50 μ.^{2}, φερομένου ἐν τῇ ἀνωτέρω πράξει ὡς ἀνήκοντος εἰς τὸ Ταμεῖον Ἐθνικῆς Ἀμύνης, εἰς τὴν ἰδιοκτησίαν τῆς κατωτέρω καταθέτιδος.

Διὰ τῆς ὑπ' ἀριθ. 1080/1978 ἀποφάσεως τοῦ Ἐφετείου Θεσσαλονίκης καθωρίσθη ὁριστικὴ τιμὴ μονάδος ἀποζημιώσεως τοῦ ἀνωτέρω τμήματος εἰς 8.000 δραχμὰς ἀνὰ μ^2.

Ὑπὸ τῆς ἰδιοκτητρίας τοῦ ἄνω ὑπὲρ οὗ ἡ προσκύρωσις ἀκινήτου καὶ ὑποχρέου εἰς καταβολὴν τῆς ἀποζημιώσεως Στυλιανῆς χήρας Στυλιανοῦ Ρωμανιᾶ, κατοίκου Θεσσαλονίκης, κατετέθησαν πρὸς τοῦτο εἰς τὸ ἐν Θεσσαλονίκῃ Ὑποκατάστημα τοῦ Ταμείου Παρακαταθηκῶν καὶ Δανείων, διὰ τοῦ ὑπ' ἀριθ. 256684/21.6.79 Γραμματίου συστάσεως παρακαταθήκης, δραχμαὶ 12.000 εἰς ἐξόφλησιν τῆς ἀξίας τοῦ ἄνω τμήματος καὶ δὴ ὑπὲρ τοῦ φερομένου ἰδιοκτήτου Ταμείου Ἐθνικῆς Ἀμύνης.

Τὸ ἄνω Γραμμάτιον συστάσεως παρακαταθήκης κατετέθη νομίμως παρὰ τῇ συμβολαιογράφῳ Θεσσαλονίκης Ἑλένῃ Μουτσέλου — Σαρβάνη, συνταχθείσης τῆς ὑπ' ἀριθ. 2596/22.6.1979 πράξεώς της, ἥτις καὶ ἐπεδόθη νομίμως πρὸς τὸν ἄνω φερόμενον ἰδιοκτήτην διὰ τοῦ ὑπ' ἀριθ. 9597/29.6.79 ἀποδεικτικοῦ ἐπιδόσεως τοῦ ἐν Ἀθήναις δικαστικοῦ ἐπιμελητοῦ Η. Χαραλαμπίδη.

Συμφώνως τῷ Νόμῳ γίνεται ἡ παροῦσα εἰδοποίησις, δημοσιευομένη εἰς τὴν Ἐφημερίδα τῆς Κυβερνήσεως διὰ τὰ νόμιμα ἀποτελέσματα.

Ἐν Θεσσαλονίκῃ τῇ 10 Ἰουνίου 1979

Ὁ πληρεξούσιος Δικηγόρος
ΜΙΧΑΗΛ Σ. ΡΩΜΑΝΙΑΣ

(Ἀριθ. τριπλοτύπου Ι' Δημ. Ταμείου Ἀθ. 49341/6.7.79).

ΑΠΟ ΤΟ ΕΘΝΙΚΟ ΤΥΠΟΓΡΑΦΕΙΟ